


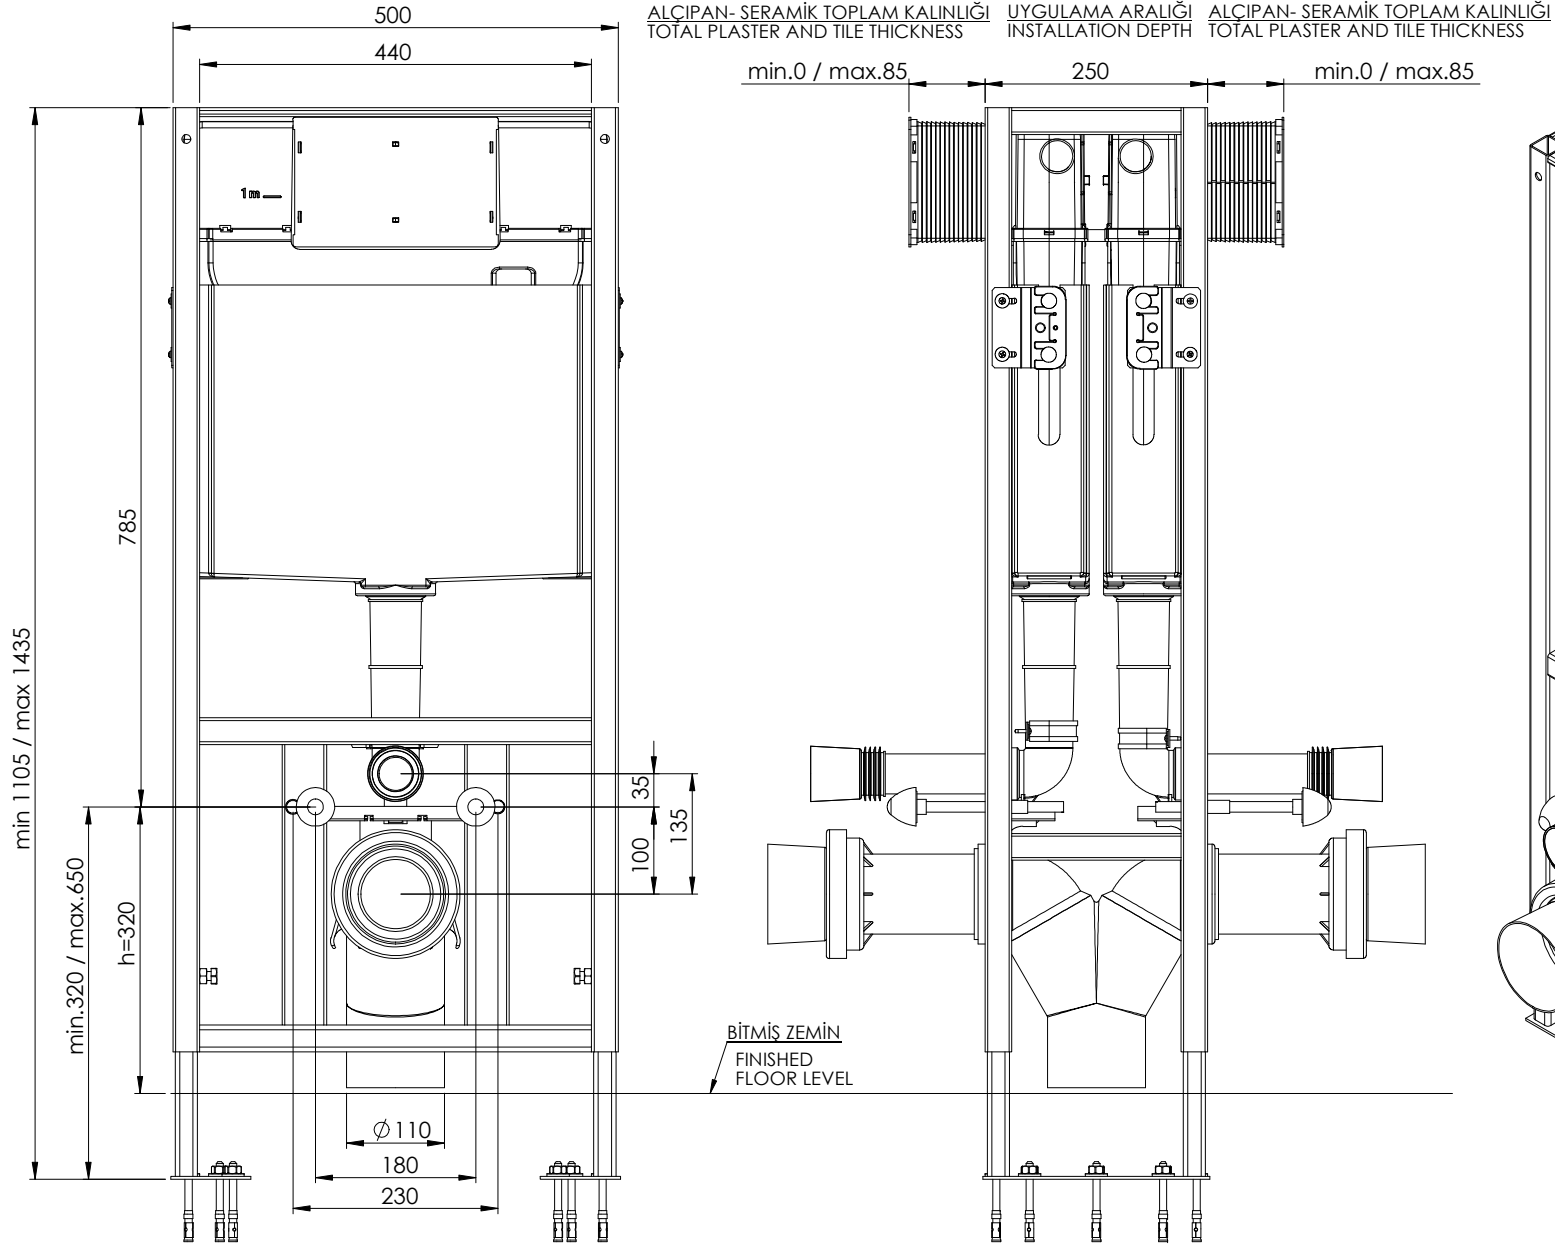

h yüksekliği bitmiş zeminden saplama eksenini ifade etmektedir. ve ortalama **320** mm.dir. Ancak kesin ölçü kullanılacak klozetin saplama ekseninin ölçüsüne göre ayarlanmaktadır.